

ΕΦΗΜΕΡΙΣ ΤΗΣ ΚΥΒΕΡΝΗΣΕΩΣ
ΤΗΣ ΕΛΛΗΝΙΚΗΣ ΔΗΜΟΚΡΑΤΙΑΣ

ΕΝ ΑΘΗΝΑΙΣ ΤΗ 12 ΔΕΚΕΜΒΡΙΟΥ 1978 | ΤΕΥΧΟΣ ΤΕΤΑΡΤΟΝ | ΑΡΙΘΜΟΣ ΦΥΛΛΟΥ 660

ΠΕΡΙΕΧΟΜΕΝΑ

ΑΠΑΛΛΟΤΡΙΩΣΕΙΣ

ΑΠΟΦΑΣΕΙΣ

Ἀριθ. ΕΣ 8726 (1)

Περὶ κηρύξεως ἀναγκαστικῆς ἀπαλλοτριώσεως ἀκινήτου ὑπὲρ τῆς Κοινότητας Ἁγίου Πέτρου τοῦ Ν. Λευκάδος.

Ο ΝΟΜΑΡΧΗΣ ΛΕΥΚΑΔΟΣ

Μὲ τὴν ΕΣ/8725/25.11.1978 ἀπόφαση τοῦ Νομάρχη Λευκάδος, ποὺ ἐκδόθηκε σύμφωνα μὲ τὶς διατάξεις τῶν ἄρθρων 206 καὶ 207 τοῦ 933/1975 Π.Δ., ἐγκρίθηκε ἡ 50/1977 ἀπόφαση τοῦ Κοινοτικοῦ Συμβουλίου Ἁγίου Πέτρου, περὶ ἀναγκαστικῆς ἀπαλλοτριώσεως ἀκινήτου ἐκτάσεως 19,40 τ.μ. στὴ θέση «Μαραγκάτα» ὑπὲρ καὶ μὲ δαπάνες τῆς ἀνωτέρω Κοινότητας, γιὰ τὴ διαπλάτυνση κοινοτικοῦ δρόμου, ἰδιοκτησίας τῶν κατωτέρω εἰκαζομένων ἰδιοκτητῶν: 1) Ἀμαλίας Π. Μαραγκοῦ, κατοίκου Κοινότητας Ἁγίου Πέτρου, 2) Ἄννας Κ. Μαραγκοῦ, κατοίκου Ἀθηνῶν, ὁδὸς Εὐβοίας 24—26, 3) Παναγιώτου Κ. Μαραγκοῦ, κατοίκου Ἀθηνῶν, ὁδὸς Νοταρᾶ 48, 4) Χαραλάμπους Κ. Μαραγκοῦ, κατοίκου Ἀθηνῶν, ὁδὸς Κρήτης 31Α, Παλαιὸ Φάληρο, 5) Ἀθηνᾶς συζ. Ἀλεξάνδρου Παττοῦ, κατοίκου Ἀθηνῶν, ὁδὸς Εὐβοίας 24—26, καὶ 6) Εὐαγγελίας Σπυρογ. Βλασσοπούλου, κατοίκου Κοινότητας Ἁγίου Πέτρου.

Ἡ ἀνωτέρω ἀπαλλοτρίωση γίνεται ὑπὲρ καὶ μὲ δαπάνες τῆς Κοινότητας Ἁγίου Πέτρου καὶ συντρέχει δημόσια ὠφέλεια, ἡ ὁποία συνίσταται στὴ διέλευση πεζῶν καὶ ὀχημάτων καὶ μεταφορὰ ἀγαθῶν.

Λευκάδα, 25 Νοεμβρίου 1978

Ὁ Νομάρχης
Θ. ΒΓΕΝΟΠΟΥΛΟΣ

ΠΟΛΕΟΔΟΜΙΑ

ΑΠΟΦΑΣΕΙΣ

Ἀριθ. Γ. 33881/2669 (2)

Περὶ τροποποιήσεως τοῦ ρυμοτομικοῦ σχεδίου Ἡρακλείου (Ἀττικῆς) διὰ τοῦ καθορισμοῦ χώρου δι' ἀνέγερσιν Σχολῶν ΚΕΚΑΤΕ καὶ ΚΜ.

Ο ΥΠΟΥΡΓΟΣ ΔΗΜΟΣΙΩΝ ΕΡΓΩΝ

Ἔχοντες ὑπ' ὄψει:

1. Τὰς διατάξεις α) τοῦ ἀπὸ 17.7.1923 Ν.Δ. «περὶ σχεδίων πόλεων κλπ.», ὡς μεταγενεστέρως ἐτροποποιήθησαν καὶ συνεπληρώθησαν καὶ εἰδικώτερον τοῦ ἄρθρου 29 αὐτοῦ, καὶ β) τῆς παρ. 2 τοῦ ἄρθρου 4 τοῦ Νόμου 622/1977 «περὶ εἰσπράξεως ὑπὸ τοῦ Δημοσίου Ταμείου τῶν διὰ τὴν ἔκδοσιν οἰκοδομικῶν ἀδειῶν καταβαλλομένων φόρων κλπ.» (ΦΕΚ 171/Α).

2. Τὴν ὑπ' ἀριθ. ΕΔ2/α/04/59/Φ.Θ.2.1.1/29.3.1978 κοινὴν ἀπόφασιν τοῦ Πρωθυπουργοῦ καὶ τοῦ Ὑπουργοῦ Δημοσίων Ἔργων «περὶ μεταβιβάσεως ἁρμοδιοτήτων τοῦ Ὑπουργοῦ Δημοσίων Ἔργων εἰς τὸν Ὑφυπουργὸν τοῦ αὐτοῦ Ὑπουργείου» (ΦΕΚ 282/Β).

3. Τὰ ὑπ' ἀριθ. 74776/27.4.1978 καὶ 76282/12.6.1978 ἔγγραφα τοῦ Ὀργανισμοῦ Ἀπασχολήσεως Ἐργατικοῦ Δυναμικοῦ.

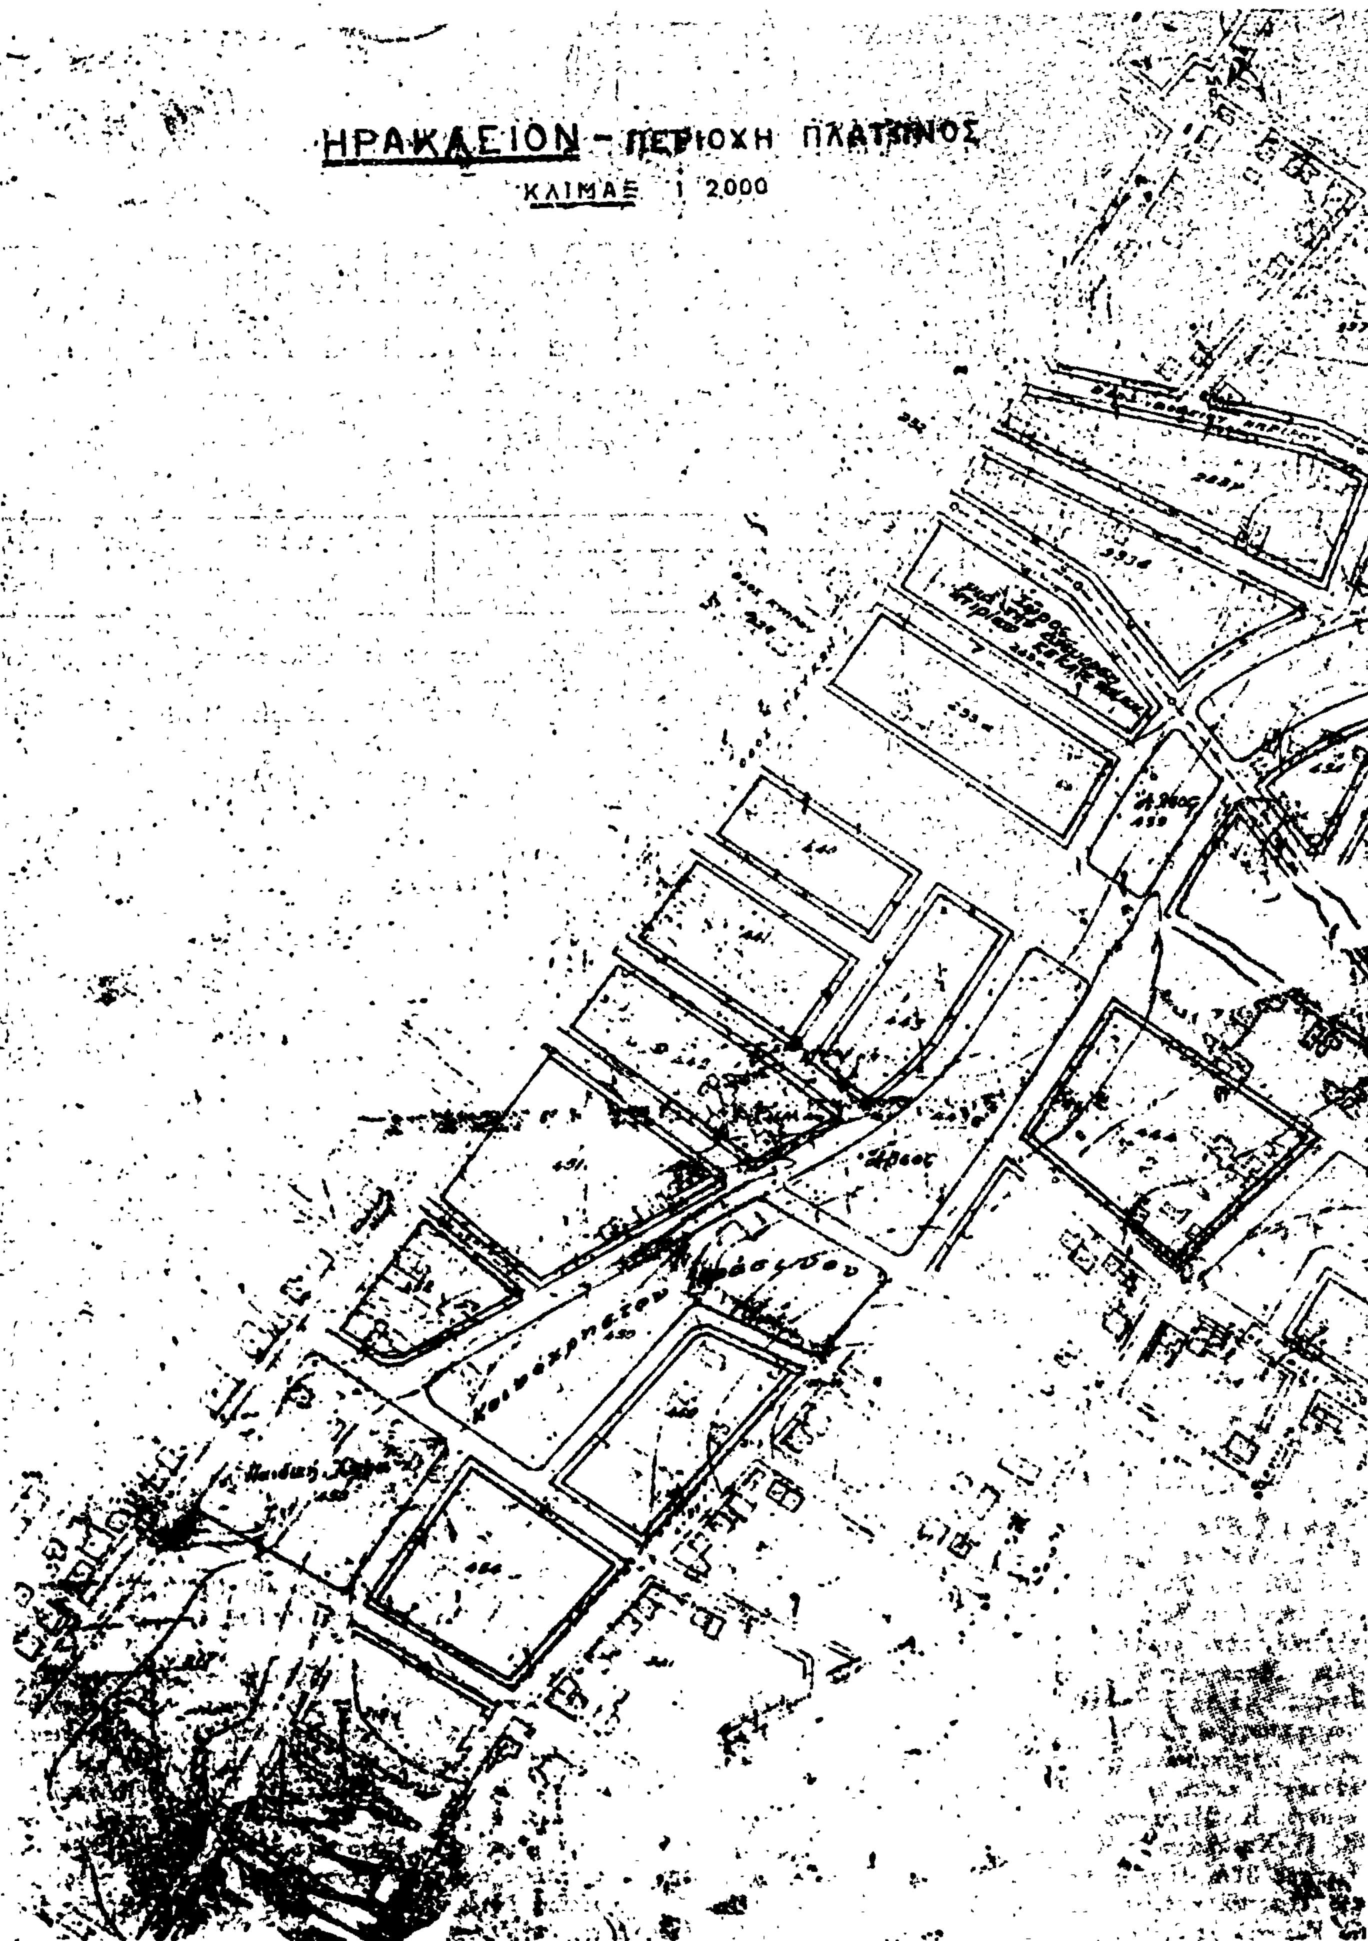
4. Τὰς ὑπ' ἀριθ. 195/1978 καὶ 560/1978 γνωμοδοτήσεις τοῦ Συμβουλίου Δημοσίων Ἔργων (Τμῆμα Οἰκισμοῦ), ἀποφασίζομεν:

Ἐγκρίνεται ἡ τροποποίησις τοῦ ρυμοτομικοῦ σχεδίου Ἡρακλείου (Ἀττικῆς) εἰς τὴν περιοχὴν Πλάτωνος κατὰ τὸ ὑπ' ἀριθ. 233α οἰκοδομικὸν τετράγωνον διὰ τοῦ χαρακτηρισμοῦ αὐτοῦ ὡς χώρου δι' ἀνέγερσιν κτιρίων ΚΕΚΑΤΕ καὶ ΚΜ, ὡς ἐμφαίνεται εἰς τό, ὑπὸ τοῦ Γενικοῦ Δ/ντοῦ Οἰκισμοῦ τεθεωρημένον διὰ τῆς ὑπ' ἀριθ. Γ. 33881/1978 πράξεως αὐτοῦ σχετικὸν πρωτότυπον διάγραμμα ὑπὸ κλίμακα 1:2000 τοῦ ὁποίου συνοπτικὸν ἀντίτυπον δημοσιεύεται μετὰ τῆς παρούσης.

Ἡ παροῦσα δημοσιευθήτω διὰ τῆς Ἐφημερίδος τῆς Κυβερνήσεως.

Ἐν Ἀθήναις τῇ 18 Νοεμβρίου 1978

Ο ΥΦΥΠΟΥΡΓΟΣ
ΣΤΕΦΑΝΟΣ ΜΑΝΟΣ


ΗΡΑΚΛΕΙΟΝ - ΠΕΡΙΟΧΗ ΠΛΑΤΑΝΟΣ
ΚΛΙΜΑΞ 1:2000

'Αριθ. ΤΥ. 5314 (3)

Περὶ τροποποιήσεως τοῦ ἐγκεκριμένου σχεδίου πόλεως 'Ηγουμενίτσας στὰ Ο.Τ. 29-35.

Ο ΝΟΜΑΡΧΗΣ ΘΕΣΠΡΩΤΙΑΣ

Ἔχοντας ὑπόψη :

1. Τὶς διατάξεις τοῦ Α.Ν. 314/68 «περὶ παροχῆς εἰς τὸν 'Υπουργὸν Βορείου 'Ελλάδος καὶ τοὺς Νομάρχας ἁρμοδιότητος ἐπὶ θεμάτων ἐγκρίσεως, ἐπεκτάσεως ἢ τροποποιήσεως σχεδίων πόλεων καὶ κωμῶν», ὅπως τροποποιήθηκε καὶ συμπληρώθηκε μὲ τὸ 1018/71 Ν.Δ.».

2. Τὸ 712/70 Β.Δ. «περὶ καθορισμοῦ τῶν διατηρουμένων ὑπὲρ τοῦ 'Υπουργοῦ καὶ τῶν Περ/κῶν 'Αρχῶν 'Αρχῶν Διανομαρχιακοῦ ἐπιπέδου τοῦ Υ.Δ.Ε. ἁρμοδιοτήτων κ.λπ.», ὅπως τροποποιήθηκε καὶ συμπληρώθηκε μὲ τὰ Β.Δ. 677/71 καὶ 192/72.

3. Τὶς διατάξεις τοῦ Ν.Δ. 17.7.1923 «περὶ σχεδίων πόλεων κ.λπ.».

4. Τὴν 61/76 ἀπόφαση τοῦ Δημοτικοῦ Συμβουλίου 'Ηγουμενίτσας «περὶ τροποποιήσεως τοῦ ἐγκεκριμένου σχεδίου πόλεως 'Ηγουμενίτσας εἰς τὰ Ο.Τ. 29-35».

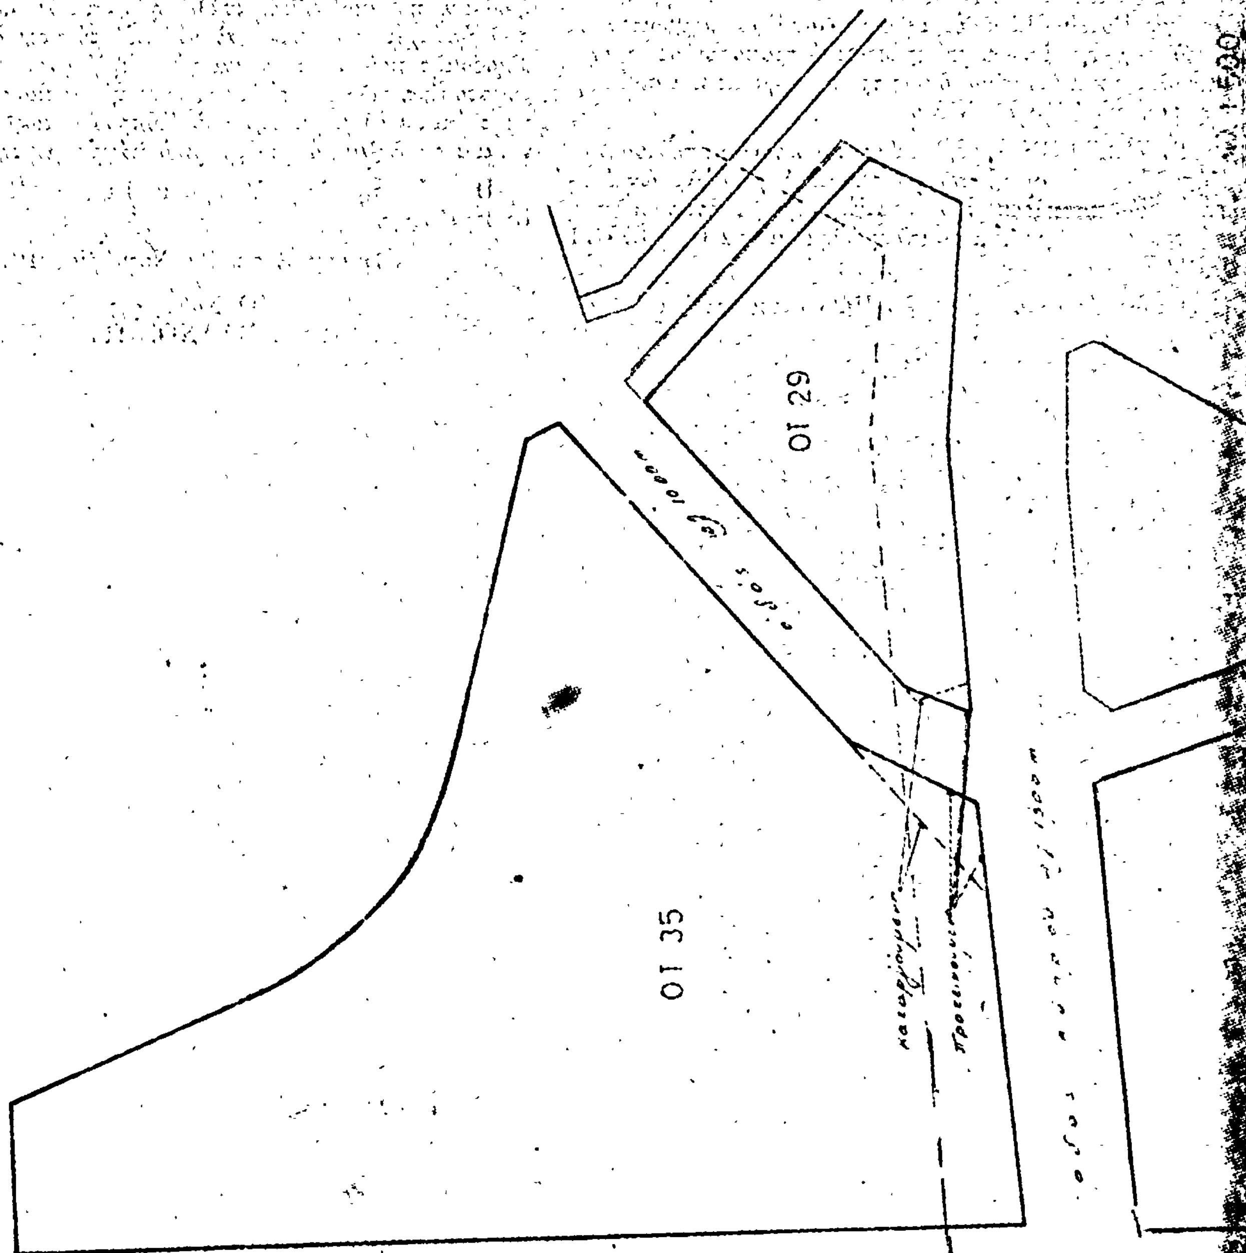
5. Τὸ 25/15.9.78 πρακτικὸ συνεδριάσεως τοῦ Περ. Συμ/λίου Δ. Ἔργων», ἀποφασίζουμε :

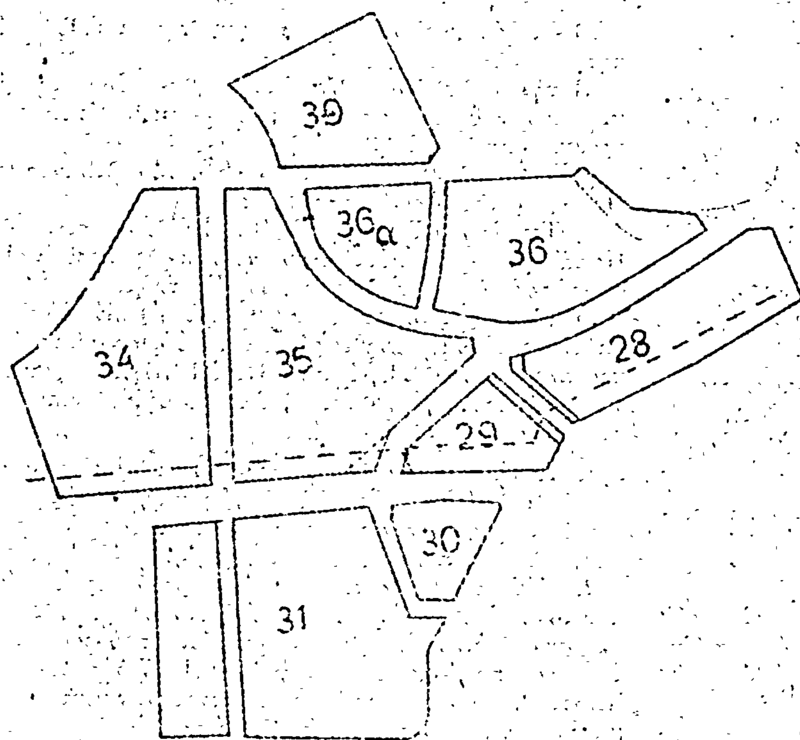
'Εγκρίνουμε τὴν τροποποίηση τοῦ ἐγκεκριμένου σχεδίου πόλεως 'Ηγ/τσας στὰ Ο.Τ. 29-35 μὲ τὴν προσαρμογὴ τῆς ὁδοῦ κατὰ τὴ συμβολὴ στὴν ὁδὸ Κύπρου καὶ σὲ θέση ὥστε, ἡ ὁδὸς νὰ παρακολουθεῖ κατὰ θέση τὴν παλαιὰ ὁδὸ (μονοπάτι) ποὺ ὑπάρχει ἀνέκαθεν καὶ νὰ ἀποφεύγεται ἡ ρυμοτόμηση οἰκοδομῆς ποὺ ὑπάρχει καὶ νὰ μετριάζονται τὰ βάρη λόγω ρυμοτομίας τῶν ἑκατέρωθεν, μὲ τὴν κατασκευὴ κλίμακας πρὸς ἐπικοινωνία μὲ τὴν ὁδὸ Κύπρου, ὅπως ἀκριβῶς φαίνεται στὸ συνημμένο τοπογραφικὸ διάγραμμα τῆς Δ.Τ.Υ.Ν.Θ.

'Η ἀπόφαση αὐτὴ νὰ δημοσιευθεῖ στὴν 'Εφημερίδα τῆς Κυβερνήσεως.

'Ηγουμενίτσα, 24 Νοεμβρίου 1978

'Ο Νομάρχης
ΠΑΝ. ΒΛΑΧΟΣΩΤΗΡΟΣ


ΙΡΟΠΟΠΟΙΗΣΙΣ ΣΧΕΔΙΟΥ ΠΟΛΕΩΣ ΗΓΟΥΜΕΝΙΤΣΗΣ
ΕΙΣ ΟΤ 35 29 Συνοδευον την υπ αριθ ΤΥ 5314/83
αποφαση κ Νομαρχου Θεσπρωτιας
ΟΤ 29
ΟΤ 35
ΟΤ 10
1:500

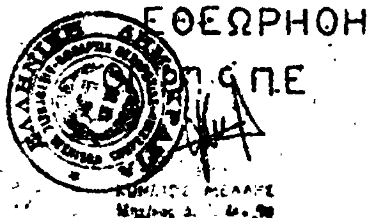


Ακριβές απόσπασμα εκ του σχεδίου πόλεως

κλ 1:2000

ηγουμ/τσα οκτωμβριος 1978

ΕΘΕΩΡΗΘΗ
Ο ΠΣΠΕ



Ο
ΣΥΝΤΑΞΑΣ

'Αριθ. 46102 (4)

Περὶ ἀναθεωρήσεως τῶν ὁρίων τοῦ οἰκισμοῦ Γρατινῆς Ν. Ροδόπης πού προϋπάρχει τοῦ ἔτους 1923.

Ο ΝΟΜΑΡΧΗΣ ΡΟΔΟΠΗΣ

Ἔχοντας ὑπόψη :

1. Τίς διατάξεις τοῦ Ν.Δ. τῆς 17.7.1923 «περὶ σχεδίων πόλεων καὶ κωμῶν», καὶ εἰδικώτερα τὰ ἄρθρα 52 καὶ 53 αὐτοῦ, ὅπως συμπληρώθηκαν μὲ τὸ Ν.Δ. 194/1969.

2. Τὴν Ε. 35400/6.12.1976 ἀπόφαση τοῦ Ὑπουργείου Δημοσίων Ἔργων, περὶ τρόπου καθορισμοῦ τῶν ὁρίων οἰκισμῶν, πού προϋπάρχουν τοῦ ἔτους 1923 καὶ δὲν ἔχουν ἐγκεκριμένα σχέδια ρυμοτομίας.

3. Τίς διατάξεις γιὰ τὸν Ὀργανισμὸ τοῦ Ὑπουργείου Δημοσίων Ἔργων πού περιέχονται στὸ Π.Δ. 910/77.

4. Τὴν 20/302/1.11.1978 γνωμοδότηση τοῦ Νομαρχιακοῦ Συμβουλίου Δημοσίων Ἔργων Τμήματος Νομαρχίας Ροδόπης.

5. Τίς διατάξεις σχετικὰ μὲ τὴ διοικητικὴ ἀποκέντρωση πού περιέχονται στὸ Ν. 3200/55 Ν.Δ. 3620/56, Ν.Δ. 532/70, ὅπως συμπληρώθηκαν μὲ τὰ Β.Δ. 712/70 677/71, 198/72 καὶ τὸ Ν.Δ. 241/73.

6. Τὴν 40049/16.1.78 ἀπόφασή μας μὲ τὴν ὁποία καθορίστηκαν τὰ ὅρια τοῦ οἰκισμοῦ Γρατινῆς πού προϋπάρχει τοῦ ἔτους 1923.

7. Τὴν Ε. 40860/23.1.1977 ἀπόφαση τοῦ Ὑπουργείου Δημοσίων Ἔργων, μὲ τὴν ὁποία παρατείνεται ὁ χρόνος ἀναθεωρήσεως τῶν καθορισθέντων ὁρίων πόλεων ἢ κωμῶν πού ὑπάρχουν πρὶν ἀπὸ τὸ 1923 μέχρι τὴν 31.12.1978

8. Τὴν ἀπὸ 19.8.1978 ἔκθεση τῆς ἁρμόδιας Ἐπιτροπῆς καθορισμοῦ ὁρίων οἰκισμῶν πού προϋπάρχουν τοῦ 1923 στὸ Ν. Ροδόπης καὶ τὸ τοπογραφικὸ σκαρίφημα πού συνοδεύει τὴν ἔκθεση αὐτή.

9. Τὸ 43286/22.8.78 ἔγγραφο τῆς Δ.Τ.Υ.Ν. Ροδόπης, μὲ τὸ ὁποῖο στάλθηκε ἡ ἔκθεση αὐτὴ στὴν Κοινότητα Γρατινῆς, καθὼς καὶ τὸ 1059/9.9.1978 ἔγγραφο τῆς Κοινότητας Γρατινῆς, μὲ τὸ ὁποῖο ἔχει ἐπιστραφεῖ ἡ ἔκθεση μὲ τὴ βεβαίωση ὅτι καμμία ἔνσταση δὲν ὑποβλήθηκε κατὰ αὐτῆς.

10. Τὴ 44622/4.10.78 εἰσήγηση τῆς Δ.Τ.Υ.Ν. Ροδόπης πρὸς τὸ Νομαρχιακὸ Συμβούλιο Δημοσίων Ἔργων, ἀποφασίζουμε :

Κυρώνουμε τὴν ἀπὸ 19.8.1978 ἔκθεση τῆς ἁρμόδιας Ἐπιτροπῆς πού ἀναθεωρεῖ τὰ ὅρια τοῦ Οἰκισμοῦ Γρατινῆς Νομοῦ Ροδόπης πού καθορίσθηκαν μὲ τὴν 46049/16.1.78 ἀπόφασή μας ὅπως φαίνονται στὸ τοπογραφικὸ σκαρίφημα πού συνοδεύει τὴν ἔκθεση αὐτή.

Ἡ ἀπόφαση αὐτὴ νὰ δημοσιευθεῖ στὴν Ἐφημερίδα τῆς Κυβερνήσεως.

Κομοτηνή, 17 Νοεμβρίου 1978

Ὁ Νομάρχης
ΠΑΝΑΓΙΩΤΗΣ ΦΩΤΕΑΣ

ΕΚΘΕΣΗ ΕΠΙΤΡΟΠΗΣ

Πού συστήθηκε μὲ τὴν 12035/3.7.1976 ἀπόφαση Ν. Ροδόπης πού συμπληρώθηκε μὲ τὴν 44285/26.10.1977, ἀπόφαση Ν. Ροδόπης.

Στὴν Κομοτηνή, σήμερα 19.8.1978 ἡμέρα Σάββατο, οἱ ὑπογράφοντες :

1. Β. Βαμβακόπουλος, Ἀρχ/κτων, Δ.Τ.Υ.Ν. Ροδόπης μὲ 4ο βαθμό,

2. Στ. Ματανᾶς, Ἀρχιτέκτων Δ.Τ.Υ.Ν. Ροδόπης μὲ 5ο Βαθμό,

3. Ἀσὶμ Μουσταφᾶ, Πρόεδρος Κοινότητος Γρατινῆς, πού ἀποτελοῦμε μέλη τῆς Ἐπιτροπῆς πού συστήθηκε μὲ τὶς παραπάνω ἀποφάσεις τοῦ Νομάρχη Ροδόπης πού ἐκδόθηκαν σὲ ἐκτέλεση τῆς Ε. 35400/6.12.1975 ἀποφάσεως τοῦ Ὑπουργείου Δημοσίων Ἔργων «περὶ τρόπου καθορισμοῦ τῶν ὁρίων οἰκισμῶν ὑφισταμένων πρὸ τοῦ ἔτους 1923 καὶ στερουμένων ἐγκεκριμένου σχεδίου ρυμοτομίας». (ΦΕΚ 10 Δ' 12.1.1976) καὶ ὕστερα ἀπὸ προφορικὴ ἐντολὴ τοῦ Νομάρχη Ροδόπης καὶ ἔχοντας ὑπόψη τίς :

α) ὑπ' 42006/5.7.78 πρόσκληση τῆς Δ.Τ.Υ.Ν. Ροδόπης.

β) τὴν 46049/16.1.1978 ἀπόφαση τοῦ Νομάρχη Ροδόπης πού καθόρισε τὰ ὅρια τοῦ οἰκισμοῦ Γρατινῆς, πού προϋπάρχει τοῦ 1923.

γ) Τίς 823/30.6.78 καὶ 1014/16.8.78 βεβαιώσεις τοῦ Προέδρου τῆς Κοινότητας Γρατινῆς,

δ) Τίς ἀπὸ 1.7.1978 καὶ 16.8.1978 αἰτήσεις τῶν Α. Παπάζογλου καὶ Α. Σπέντζου ἀντιστοίχως, περὶ ἀναθεωρήσεως τῶν ὁρίων τοῦ οἰκισμοῦ Γρατινῆς.

ε) Τὴ 40862/23.12.1977 ἀπόφαση τοῦ ΥΔΕ πού παρατείνει τὴν προθεσμία ἀναθεωρήσεως τῶν ὁρίων οἰκισμῶν πού προϋπῆρχαν τοῦ 1923, μέχρι τὶς 31.12.1978 μεταβήκαμε, στὸν οἰκισμὸ Γρατινῆς καὶ ὕστερα ἀπὸ αὐτοψία, διαπιστώσαμε τὰ ἀκόλουθα :

1. Τὰ ὅρια οἰκισμοῦ Γρατινῆς πού καθορίστηκαν μὲ τὴν 46049/16.1.1978 ἀπόφαση τοῦ Νομάρχη Ροδόπης, ἀνταποκρίνονται γενικὰ στὰ πραγματικὰ ὅρια πού εἶχε ὁ οἰκισμὸς αὐτὸς πρὶν ἀπὸ τὸ ἔτος 1923.

2. Μέσα στὰ ὅρια τοῦ οἰκισμοῦ αὐτοῦ περιλαμβάνονται καὶ τὸ οἰκόπεδο τῶν Α. Παπάζογλου καὶ Ἀρ. Σπέντζου τὰ ὁποῖα δὲν περιλήφθηκαν στὰ ὅρια πού καθορίστηκαν ἀνωτέρω ἐπειδὴ κατὰ τὴν ἀπὸ 22.10.1977 αὐτοψία ἀπὸ τὴν Ἐπιτροπή, δὲν διαπιστώθηκε ἡ ὕπαρξη κτημάτων πού νὰ μαρτυρεῖ τὴν πρὸ τοῦ ἔτους 1923 ὕπαρξή τους, ὅπως ὅμως μᾶς βεβαιώνει ὁ Πρόεδρος τῆς Κοινότητας Γρατινῆς, μὲ τὶς 823/30.6.1978 καὶ 1014/16.8.78 βεβαιώσεις του, μέσα στὰ οἰκόπεδα αὐτὰ ὑπῆρχαν κτίσματα παλιὰ πού λόγῳ τῆς φθορᾶς τους κατέρρευσαν πρὶν ἀπὸ ἀρκετὸ χρόνο.

Ὕστερα ἀπὸ τὰ ἀνωτέρω ἡ Ἐπιτροπὴ λαμβάνοντας ὑπόψη τὶς βεβαιώσεις τοῦ Προέδρου τῆς Κοινότητας Γρατινῆς, ἀναθεωρεῖ τὰ ὅρια τοῦ οἰκισμοῦ Γρατινῆς, πού καθορίστηκαν μὲ τὴν ἀπὸ 22.10.77 ἔκθεσή της, καὶ κυρώθηκαν μὲ τὴ 46049/16.1.1978 ἀπόφαση τοῦ Νομάρχη Ροδόπης καὶ ἀνασυντάσει τὰ ἐν λόγῳ ὅρια μερικῶς περιλαμβάνοντας τὴν μὲν ἰδιοκτησία τοῦ Ἀθανασίου Παπάζογλου τοῦ Ἀποστόλου μὲ ἀριθμὸ 34α μεταξὺ τῶν ἰδιοκτητῶν 34 τοῦ Ἀβρενῆ Σταύρου τοῦ Μαρτίνου καὶ 35 τοῦ Βασιλείου Χαραλάμπους τοῦ Βασιλείου τὴν δὲ ἰδιοκτησία τοῦ Ἀριστοτέλη Σπέντζου τοῦ Ἀποστόλου μὲ ἀριθμὸ 47α μεταξὺ τῶν ἰδιοκτησιῶν 47 τοῦ Ἀλπατζῆ Κυριάκου τοῦ Χρήστου καὶ 48 τοῦ Γιασάρη Νικολάου τοῦ Στεφάνου ὅπως φαίνεται στὸ τοπογραφικὸ σκαρίφημα πού συνοδεύει τὴν ἔκθεσή μας αὐτή. Κατὰ τὰ λοιπὰ ἰσχύουν τὰ ὅρια πού ἔχουν καθορισθεῖ μὲ τὴν προγενέστερη ἔκθεσή μας.

Ἡ Ἐπιτροπή
ΒΑΣΙΛΗΣ ΒΑΜΒΑΚΟΠΟΥΛΟΣ
ΣΤΕΛΙΟΣ ΜΑΤΑΝΑΣ
ΑΣΙΜ ΜΟΥΣΤΑΦΑ

ΘΕΩΡΗΘΗΚΕ

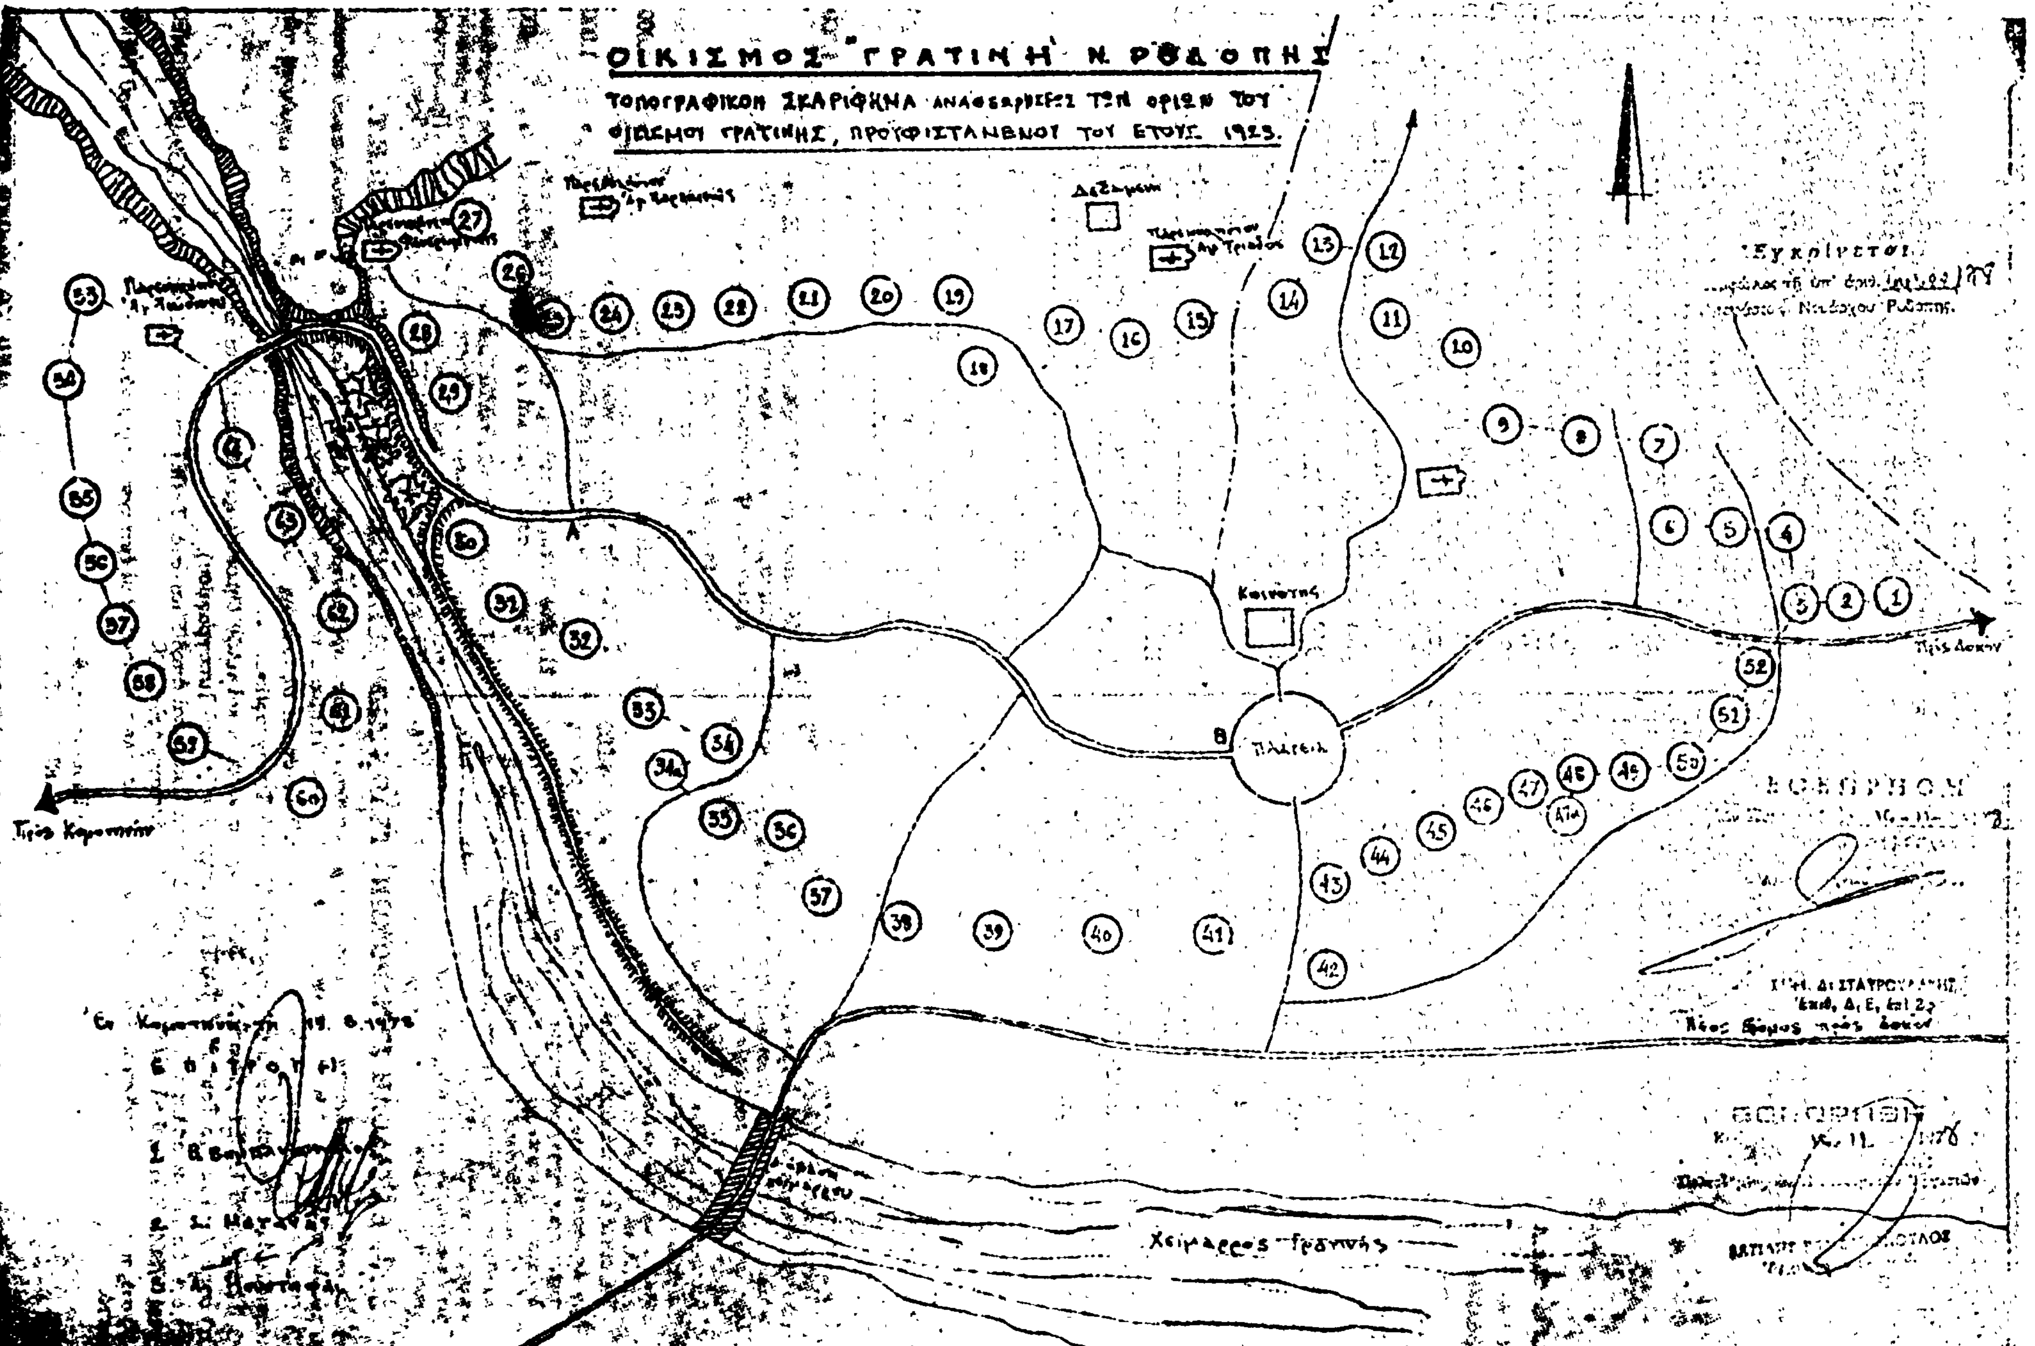
Κομοτηνή, 16 Νοεμβρίου 1978

Μὲ ἐντολὴ Νομάρχη
Ὁ Δ/ντὴς Τεχνικῶν Ὑπηρεσιῶν
ΕΜΜ. Δ. ΣΤΑΥΡΟΥΛΑΚΗΣ

ΘΕΩΡΗΘΗΚΕ

Κομοτηνή, 16 Νοεμβρίου 1978

Ὁ Προϊστάμενος Πολεοδομίας καὶ Πολεοδομικῶν Ἐργασιῶν
ΒΑΣΙΛΗΣ ΒΑΜΒΑΚΟΠΟΥΛΟΣ


ΟΙΚΙΣΜΟΣ ΓΡΑΤΙΝΗ Ν. ΡΟΔΟΠΗΣ
Πλατεία
Κοινότης
Προς Δόκον
Προς Κομοτηνήν
Νέος δρόμος προς Δόκον
Χείμαρρος Γράτινης

Η ΓΕΝΙΚΗ ΔΙΕΥΘΥΝΣΗ ΤΟΥ ΕΘΝΙΚΟΥ ΤΥΠΟΓΡΑΦΕΙΟΥ

ΓΝΩΣΤΟΠΟΙΕΙ ΟΤΙ:

Ἡ ἐτήσια συνδρομὴ τῆς Ἐφημερίδας τῆς Κυβερνήσεως, ἡ τιμὴ τῶν φύλλων της ποὺ πουλιοῦνται τμηματικὰ καὶ τὰ τέλη δημοσιεύσεων στὴν Ἐφημερίδα τῆς Κυβερνήσεως, καθορίσθηκαν ἀπὸ 1 Ἰανουαρίου 1974 ὡς ἀκολούθως:

Α' ΕΤΗΣΙΕΣ ΣΥΝΔΡΟΜΕΣ

1. Γιὰ τὸ Τεῦχος Α'	Δραχ.	600
2. » » » Β'	»	700
3. » » » Γ'	»	500
4. » » » Δ'	»	1.000
5. » » » Νομικῶν Προσώπων Δ.Δ. κτλ	»	500
6. » » » Παράρτημα	»	300
7. » » » Ἀνωνύμων Ἑταιρειῶν κτλ.	»	3.000
8. » » Δελτίο Ἐμπορικῆς καὶ Βιομηχανικῆς Ἰδιοκτησίας	»	200
9. Γιὰ ὅλα τὰ τεύχη καὶ τὸ Δ.Ε.Β.Ι.	»	6.000

Οἱ Δῆμοι καὶ οἱ Κοινότητες τοῦ Κράτους καταβάλλουν τὸ 1/2 τῶν ἀνωτέρω συνδρομῶν.

Ὑπὲρ τοῦ Ταμείου Ἀλληλοβοηθείας Προσωπικοῦ τοῦ Ἐθνικοῦ Τυπογραφείου (ΤΑΠΕΤ) ἀναλογοῦν τὰ ἑξῆς ποσά:

1. Γιὰ τὸ Τεῦχος Α'	Δραχ.	30
2. » » » Β'	»	35
3. » » » Γ'	»	25
4. » » » Δ'	»	50
5. » » » Νομικῶν Προσώπων Δημοσίου Δικαίου κτλ	»	25
6. » » » Παράρτημα	»	15
7. » » » Ἀνωνύμων Ἑταιρειῶν κτλ.	»	150
8. » » Δελτίο Ἐμπ. καὶ Βιομ. Ἰδιοκτησίας	»	10
9. Γιὰ ὅλα τὰ τεύχη	»	300

Β'. ΤΙΜΗ ΦΥΛΛΩΝ

Ἡ τιμὴ πωλήσεως κάθε φύλλου, μέχρις 8 σελ., εἶναι 3 δρχ., ἀπὸ 9 ὡς 40 σελ. 8 δρχ., ἀπὸ 41 ὡς 80 σελ. 15 δρχ., ἀπὸ 81 σελ. καὶ ἄνω ἡ τιμὴ πωλήσεως κάθε φύλλου προσαυξάνεται κατὰ 15 δρχ. ἀνὰ 80 σελίδες.

Γ'. ΤΕΛΗ ΔΗΜΟΣΙΕΥΣΕΩΝ

Ι. Στὸ Τεῦχος Ἀνωνύμων Ἑταιρειῶν καὶ Ἑταιρειῶν Περιωρισμένης Εὐθύνης:

Α'. Δημοσιεύματα Ἀνωνύμων Ἑταιρειῶν:

1. Τῶν δικαστικῶν πράξεων	Δραχ.	400
2. Τῶν καταστατικῶν Ἀνωνύμων Ἑταιρειῶν	»	10.000
3. Τῶν τροποποιήσεων τῶν καταστατικῶν τῶν Ἀνωνύμων Ἑταιρειῶν	»	2.000
4. Τῶν ἀνακοινώσεων καὶ προσκλήσεων σὲ γενικὲς συνελεύσεις, τῶν κατὰ τὸ ἄρθρο 32 τοῦ Ν. 3221/24 γνωστοποιήσεων, τῶν ἀνακοινώσεων, ποὺ προβλέπονται ἀπὸ τὸ ἄρθρο 59 παρ. 3 τοῦ Ν.Δ. 400/70 «περὶ Ἀλλοδαπῶν Ἀσφαλιστικῶν Ἑταιρειῶν» καὶ τῶν ἀποφάσεων τοῦ Διοικητικοῦ Συμβουλίου τοῦ ΕΛΤΑ, ποὺ ἀναφέρονται σὲ προσωρινὲς διατάξεις	»	1.000
5. Τῶν ἀνακοινώσεων τῶν ὑπὸ διάλυση Ἀνωνύμων Ἑταιρειῶν, κατὰ τὸ Β.Δ. 20/5/1939	»	200
6. Τῶν ἰσολογισμῶν τῶν Ἀνωνύμων Ἑταιρειῶν	»	4.000
7. Τῶν συνοπτικῶν μηνιαίων καταστάσεων τῶν Τραπεζικῶν Ἑταιρειῶν	»	1.000
8. Τῶν ἀποφάσεων «περὶ ἐγκρίσεως τιμολογίων τῶν Ἀσφαλιστικῶν Ἑταιρειῶν»	»	600
9. Τῶν ὑπουργικῶν ἀποφάσεων «περὶ παροχῆς ἀδείας ἐπεκτάσεως τῶν ἐργασιῶν Ἀσφαλιστικῶν Ἑταιρειῶν», τῶν ἐκθέσεων περιουσιακῶν στοιχείων Ἀνωνύμων Ἑταιρειῶν γενικά, καὶ τῶν ἀποφάσεων τοῦ Δ.Σ. τοῦ ΕΛΤΑ, μὲ τὶς ὁποῖες ἐγκρίνονται καὶ δημοσιεύονται οἱ κανονισμοί αὐτοῦ	»	4.000
10. Τῶν ἀποφάσεων «περὶ παροχῆς πληρεξουσιότητος πρὸς ἀντιπροσώπευσιν ἐν Ἑλλάδι ἀλλοδαπῶν Ἑταιρειῶν» καὶ τῶν ἀποφάσεων «περὶ μεταβιβάσεως τοῦ χαρτοφυλακίου Ἀσφαλιστικῶν Ἑταιρειῶν κατὰ τὸ ἄρθρον 59 παρ. 1 τοῦ Ν.Δ. 400/70»	»	2.000
11. Τῶν ἀποφάσεων «περὶ συγχωνεύσεως Ἀνωνύμων Ἑταιρειῶν»	»	10.000
12. Τῶν ἀποφάσεων τῆς Ἐπιτροπῆς τοῦ Χρηματιστηρίου «περὶ εἰσαγωγῆς χρεωγράφων εἰς τὸ Χρηματιστήριον πρὸς διαπραγμάτευσιν, συμφώνως πρὸς τὰς διατάξεις τοῦ ἄρθρου 2 παρ. 3 Α.Ν. 148/67»	Δραχ.	1.000
13. Τῶν ἀποφάσεων τῆς Ἐπιτροπῆς κεφαλαιαγορᾶς «περὶ διαγραφῆς χρεωγράφων ἐκ τοῦ Χρηματιστηρίου, συμφώνως πρὸς τὰς διατάξεις τοῦ ἄρθρου 2 παρ. 4 Α.Ν. 148/1967»	»	1.000

Β'. Δημοσιεύματα Ἑταιρειῶν Περιωρισμένης Εὐθύνης:

1. Τῶν καταστατικῶν	»	1.000
2. Τῶν τροποποιήσεων τῶν καταστατικῶν	»	400
3. Τῶν ἀνακοινώσεων καὶ προσκλήσεων	»	200
4. Τῶν ἰσολογισμῶν	»	1.000
5. Τῶν ἐκθέσεων ἐκτιμήσεως περιουσιακῶν στοιχείων	»	1.000

Γ'. Δημοσιεύματα Ἀλληλασφαλιστικῶν Συνεταιρισμῶν - Ἀλληλασφαλιστικῶν Ταμείων καὶ Φιλανθρωπικῶν Σωματείων:

1. Τῶν ὑπουργικῶν ἀποφάσεων «περὶ χορηγήσεως ἀδείας λειτουργίας Ἀλληλασφαλιστικῶν Συνεταιρισμῶν - Ἀλληλασφαλιστικῶν Ταμείων»	»	1.000
2. Τῶν Ἰσολογισμῶν τῶν ἀνωτέρω Συνεταιρισμῶν, Ταμείων καὶ Σωματείων	»	1.000

ΙΙ. Στὸ Τέταρτο τεῦχος, τῶν δικαστικῶν πράξεων, προσκλήσεων καὶ λοιπῶν δημοσιεύσεων.	»	400

Τὸ ποσοστὸ ἐπὶ τῶν τελῶν δημοσιεύσεων στὸ Τεῦχος Ἀνωνύμων Ἑταιρειῶν καὶ Ἑταιρειῶν Περιωρισμένης Εὐθύνης, ποὺ πρέπει νὰ καταβάλλεται ὑπὲρ τοῦ Ταμείου Ἀλληλοβοηθείας Προσωπικοῦ Ἐθνικοῦ Τυπογραφείου (ΤΑΠΕΤ), ὁρίσθηκε γενικὰ σὲ 5ο/ο.

Δ'. ΚΑΤΑΒΟΛΗ ΣΥΝΔΡΟΜΩΝ - ΤΕΛΩΝ ΔΗΜΟΣΙΕΥΣΕΩΝ ΚΑΙ ΠΟΣΟΣΤΩΝ Τ.Α.Π.Ε.Τ.

1. Οἱ συνδρομὲς τοῦ ἐσωτερικοῦ καὶ τὰ τέλη δημοσιεύσεων προκαταβάλλονται στὰ Δημόσια Ταμεῖα ἔναντι ἀποδεικτικοῦ εἰσπράξεως, τὸ ὁποῖο φροντίζει ὁ ἐνδιαφερόμενος νὰ τὸ στείλει στὴν Ὑπηρεσία τοῦ Ἐθνικοῦ Τυπογραφείου.

2. Οἱ συνδρομὲς τοῦ ἐξωτερικοῦ εἶναι δυνατὸ νὰ στέλνονται καὶ σὲ ἀνάλογο συνάλλαγμα μὲ ἐπιταγὴ ἐπ' ὀνόματι τοῦ Διευθυντῆ τῶν Διοικητικῶν καὶ Οἰκονομικῶν Ὑποθέσεων τοῦ Ἐθνικοῦ Τυπογραφείου.

3. Τὸ ὑπὲρ τοῦ ΤΑΠΕΤ ποσοστὸ ἐπὶ τῶν ἀνωτέρω συνδρομῶν καὶ τελῶν δημοσιεύσεων καταβάλλεται ὡς ἑξῆς:

α) στὴν Ἀθήνα: στὸ Ταμεῖο τοῦ ΤΑΠΕΤ (Κατάστημα Ἐθνικοῦ Τυπογραφείου),

β) στὶς ὑπόλοιπες πόλεις τοῦ Κράτους: στὰ Δημόσια Ταμεῖα καὶ ἀποδίδεται στὸ ΤΑΠΕΤ σύμφωνα μὲ τὶς 192378/3639/1947(RONEO 185) καὶ 178048/5321/31.7.65 (RONEO 139) ἐγκύκλιες διαταγὲς τοῦ Γ.Λ.Κ.,

γ) στὶς περιπτώσεις συνδρομῶν ἐξωτερικοῦ: ὅταν ἡ ἀποστολή τους γίνεται μὲ ἐπιταγές, μαζὶ μ' αὐτὲς στέλνεται καὶ τὸ ὑπὲρ τοῦ ΤΑΠΕΤ ποσοστό.

Ὁ Γενικὸς Διευθυντὴς
ΒΑΣΙΛΕΙΟΣ ΣΤ. ΝΙΚΑΣ

ΑΠΟ ΤΟ ΕΘΝΙΚΟ ΤΥΠΟΓΡΑΦΕΙΟ